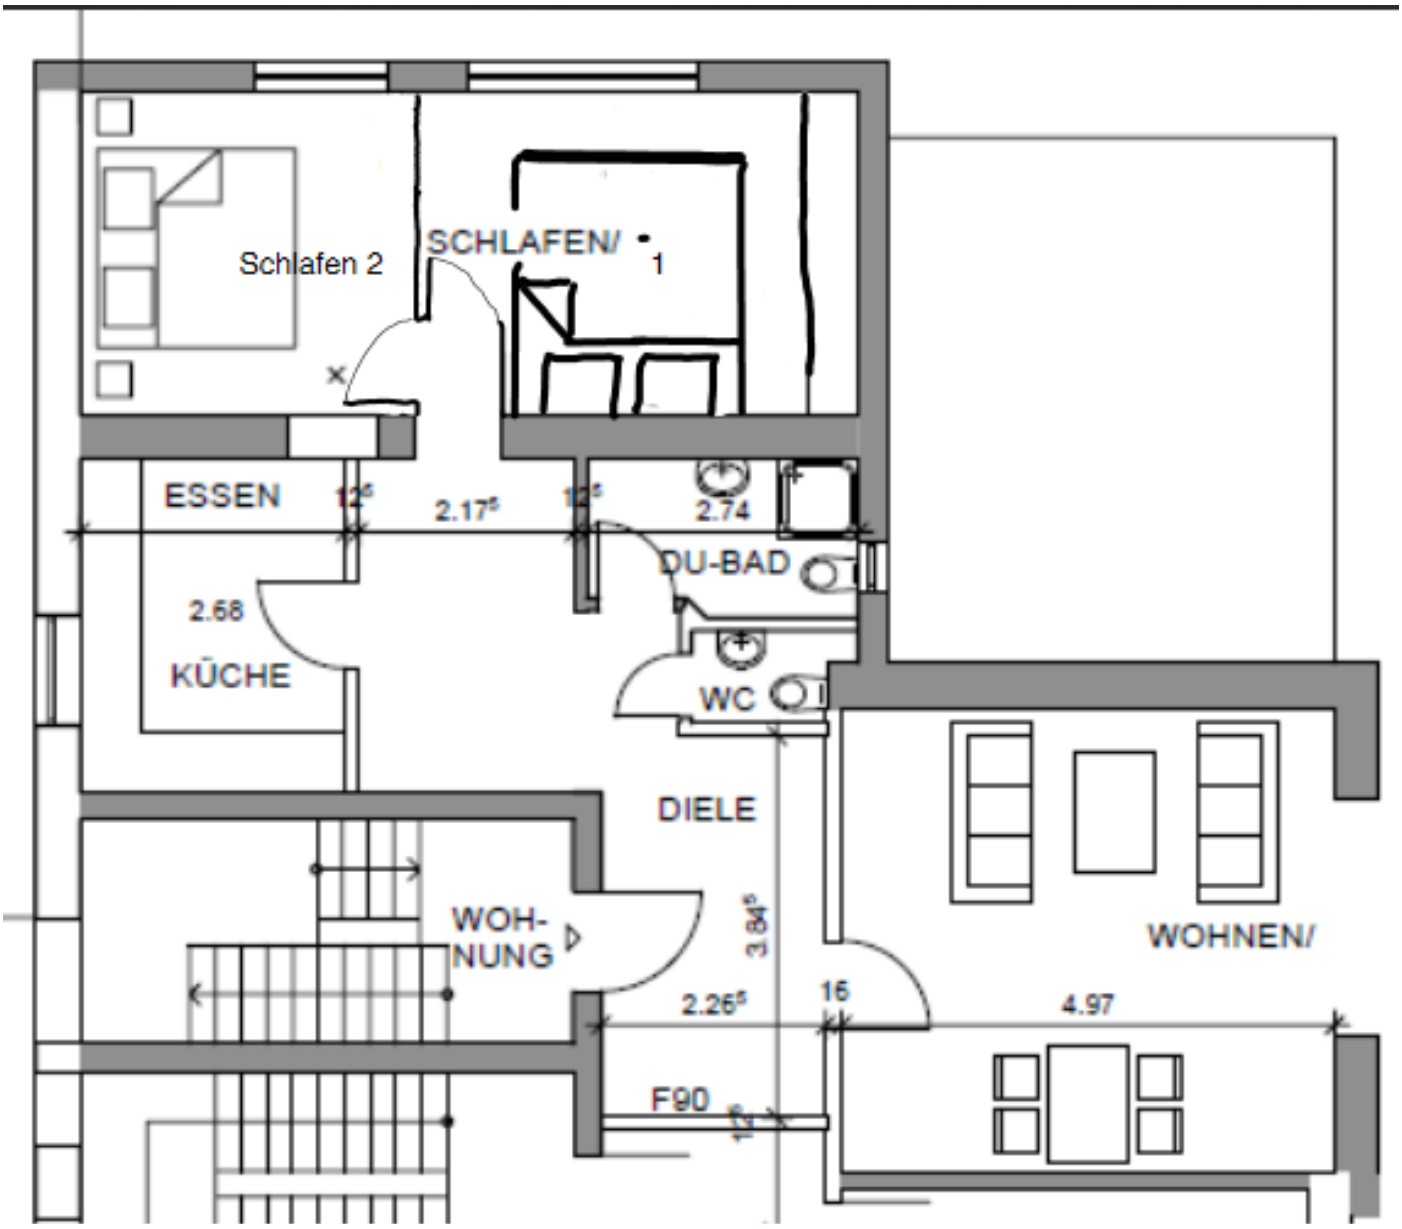
Schlafen 2
SCHLAFEN/ 1
ESSEN
12⁵
2.17⁵
12⁵
2.74
DU-BAD
2.68
KÜCHE
WC
DIELE
WOH-
NUNG
3.84⁵
WOHNEN/
2.26⁵
16
4.97
F90
12